


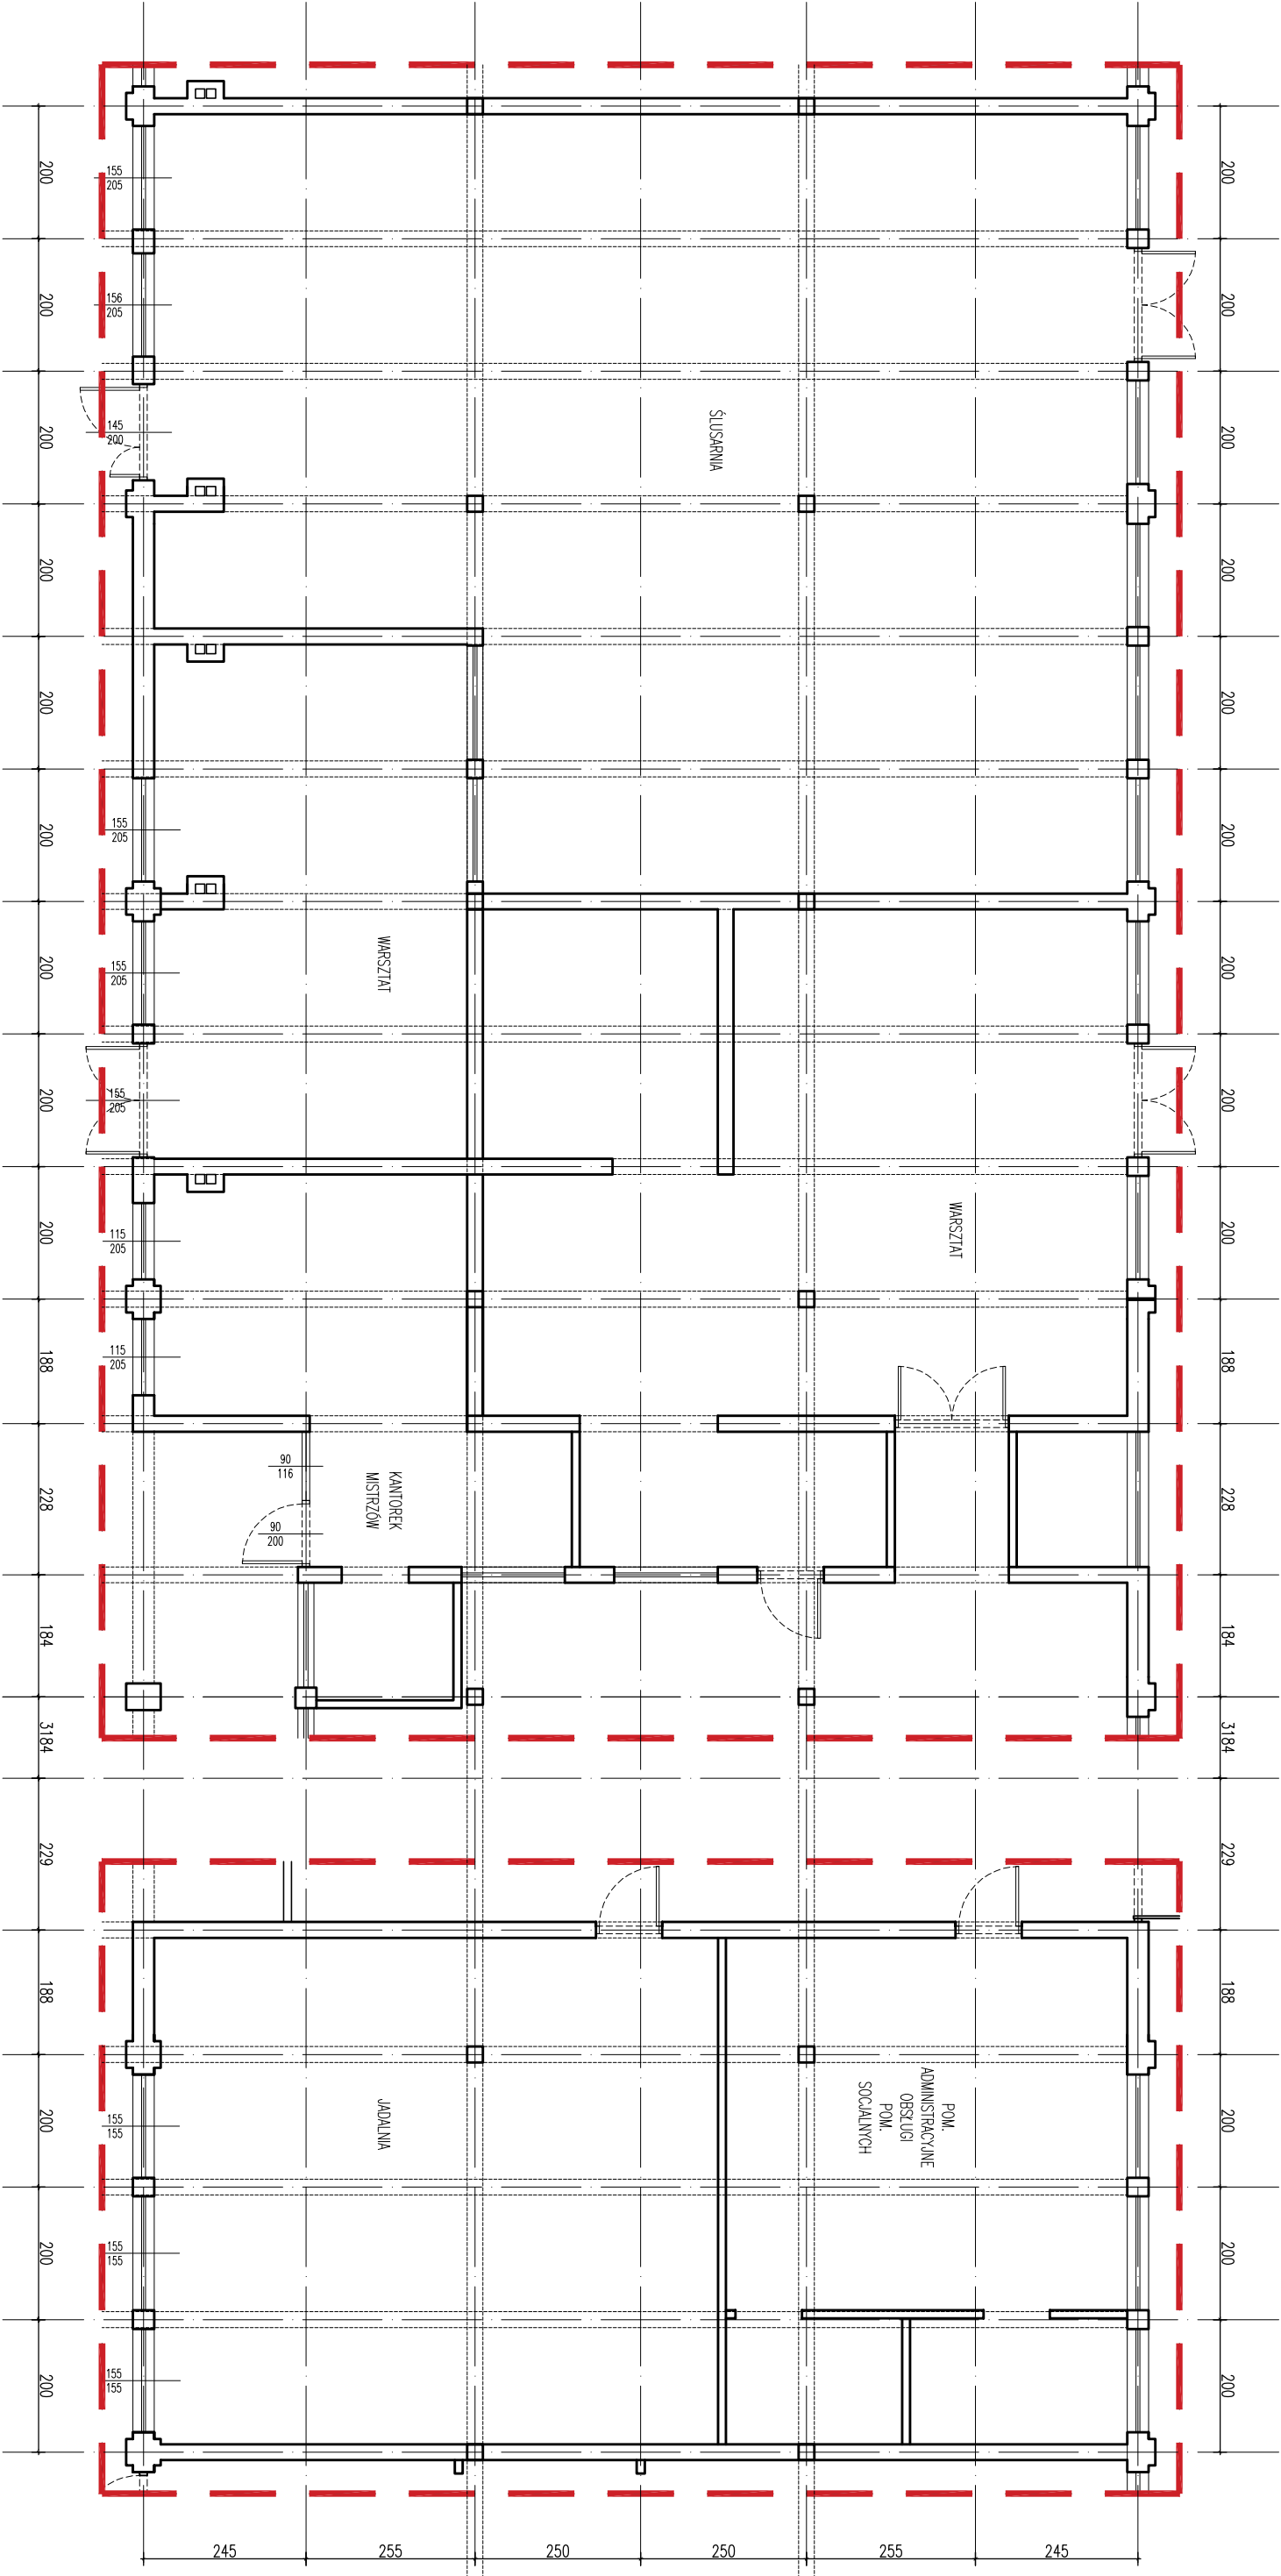

Ekspertyza techniczna na temat możliwości wyburzeń ścian działowych pomieszczeń hali głównej ITZ Inwestor : Miejskie Przedsiębiorstwo Komunikacyjne w Częstochowie Sp. z o.o. 42-200 Częstochowa, Al. Niepodległości 30			
Architektura/Konstrukcja:		Podpis:	
Mgr inż. Arch. Eugeniusz Bogiński			
Nr. upr. 23/75/KL			
Opracowanie:		Podpis:	
Mgr inż. Sławomir Goner			
Nr. upr. bud. UAH-W/83961/9/89			
Rysunek: Rzut porturu po przebudowie			
Faza:	Skala:	Data:	Nr. rys:
Ekspertyza	1:100	06.2015	3