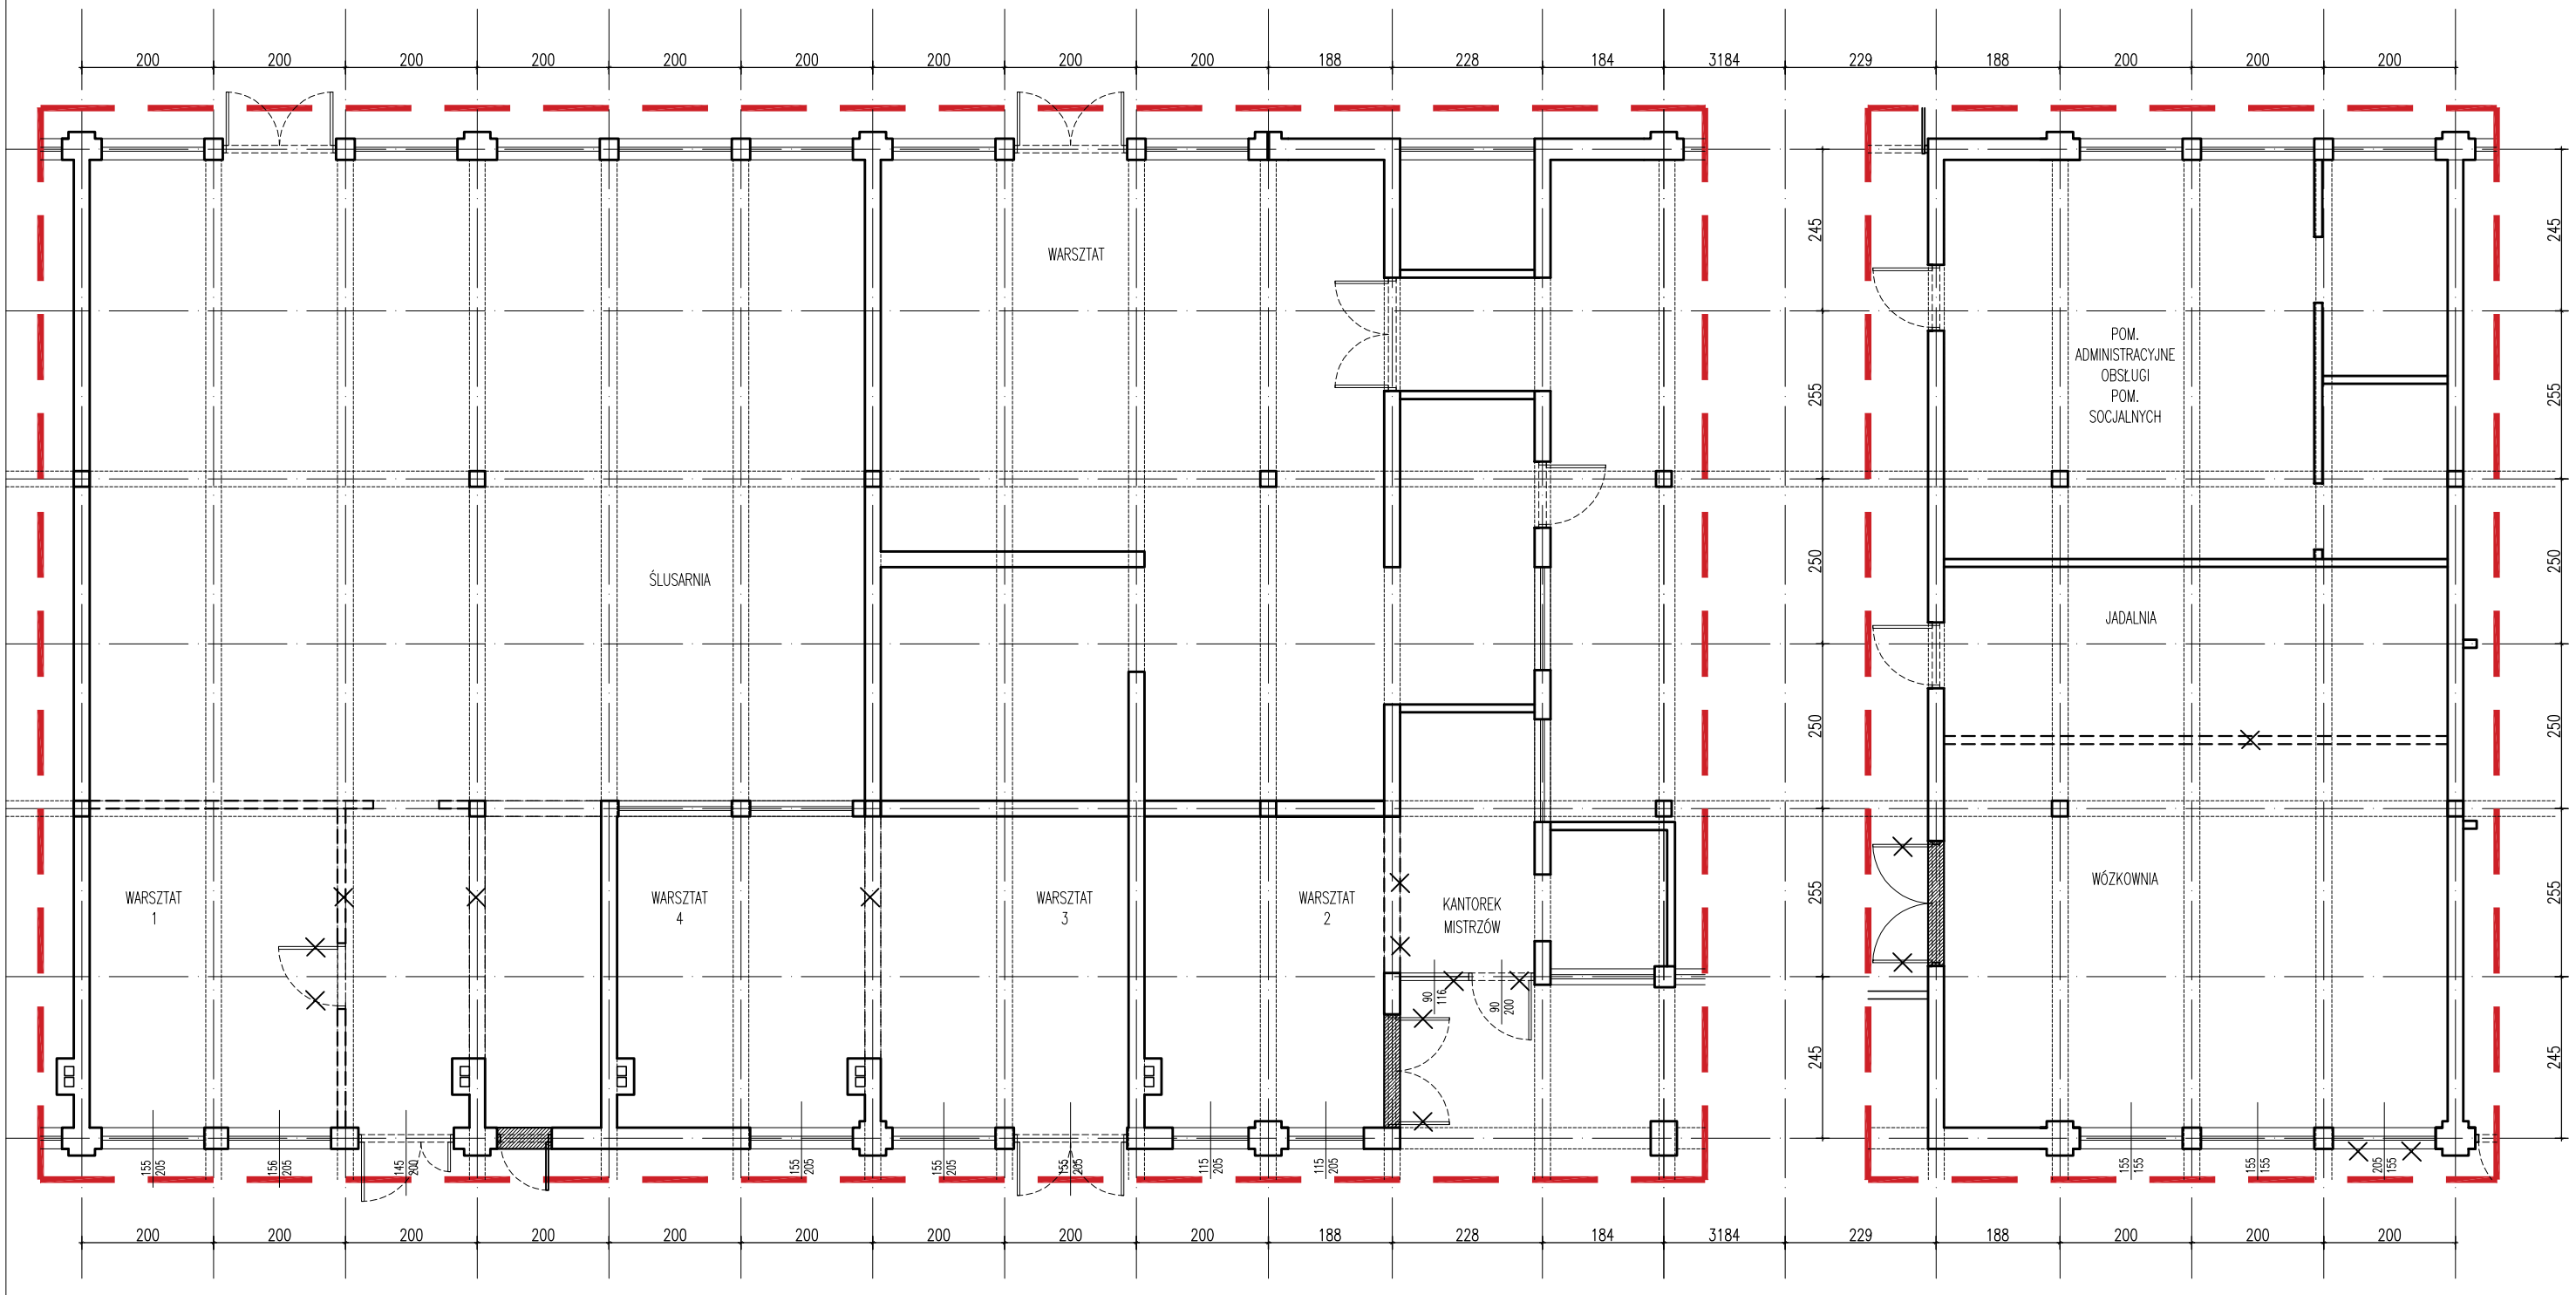


LEGENDA:

- ŚCIANA ISTNIEJĄCA
- ŚCIANA DO WYBURZENIA
- PROJEKTOWANA ŚCIANA MUROWANA

Ekspertyza techniczna na temat możliwości wyburzeń ścian działowych pomieszczeń hali głównej TTZ
Inwestor : Miejskie Przedsiębiorstwo Komunikacyjne w Częstochowie Sp. z o.o. 42–200 Częstochowa, Al. Niepodległości 30

| | |
|---|---|
| Architektura/Konstrukcja: Mgr inż. Arch. Eugeniusz Bagiński<br>Nr. upr. 23/75/KL | Podpis: |
| Opracowanie: Mgr inż. Sławomir Gonera<br>Nr. upr. bud. UAN–VIII/83861/5/89 | Podpis: |
| Rysunek: Rzut parteru przed przebudową | |

| Faza: | Skala: | Data: | Nr rys: |
|---|---|---|---|
| Ekspertyza | 1:100 | 06.2015 | 2 |