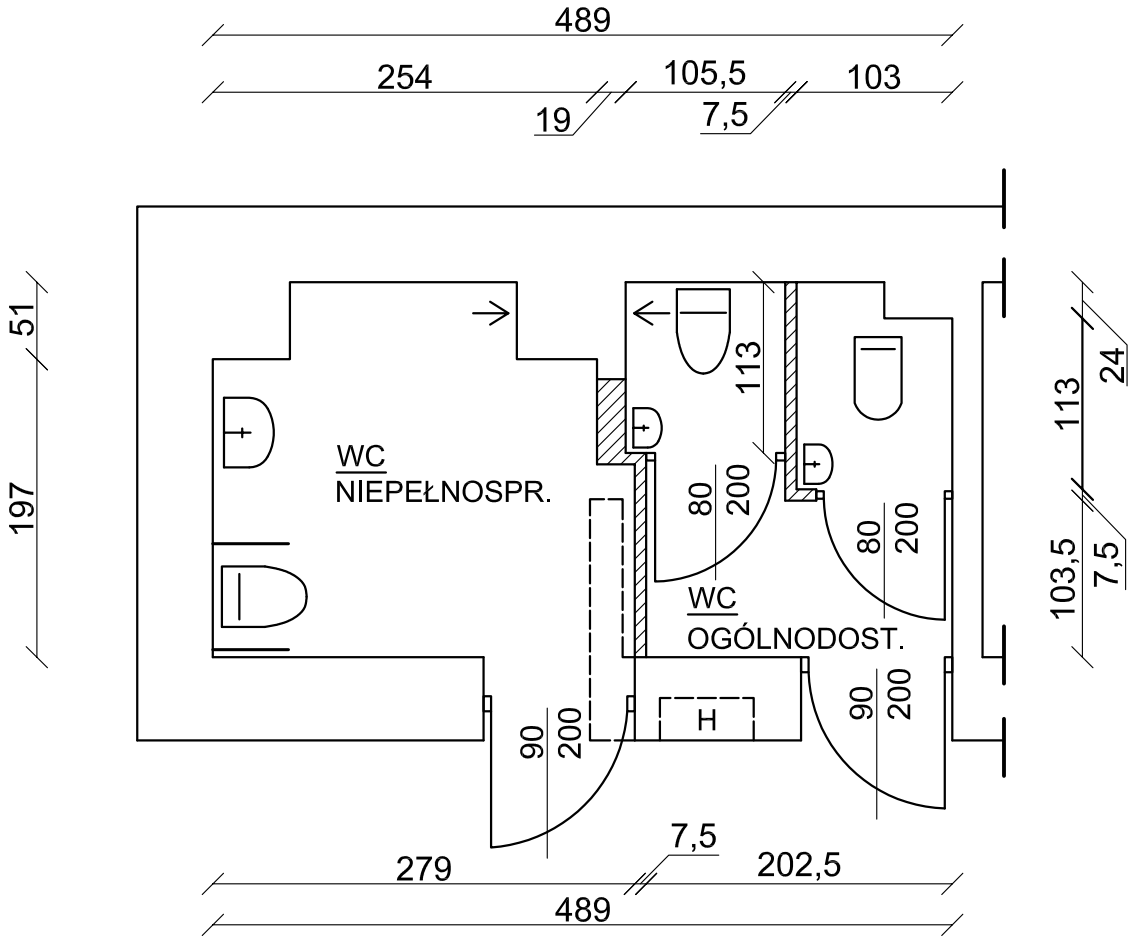

Inwestycja:	Przebudowa toalety w budynku administracyjno - biurowym		
Inwestor:	Miejskie Przedsiębiorstwo Komunikacyjne w Częstochowie Sp. z o.o. 42-200 Częstochowa, Al. Niepodległości 30		
Lokalizacja:	42-200 Częstochowa, Al. Niepodległości 30 działka nr ew. 19/2 - obręb nr ew. 314		
Tytuł rys.	ARANŻACJA TOALETY		
	imię i nazwisko	nr uprawnień	podpis
Opracował:	mgr inż. Sławomir Gonera	UAN-VIII/83861/5/89	
Projektował:	mgr inż. Sławomir Gonera	UAN-VIII/83861/5/89	
Sprawdził:	------	------	
PB	Data 03.2016r.	Skala 1: 50	Rys. nr 1