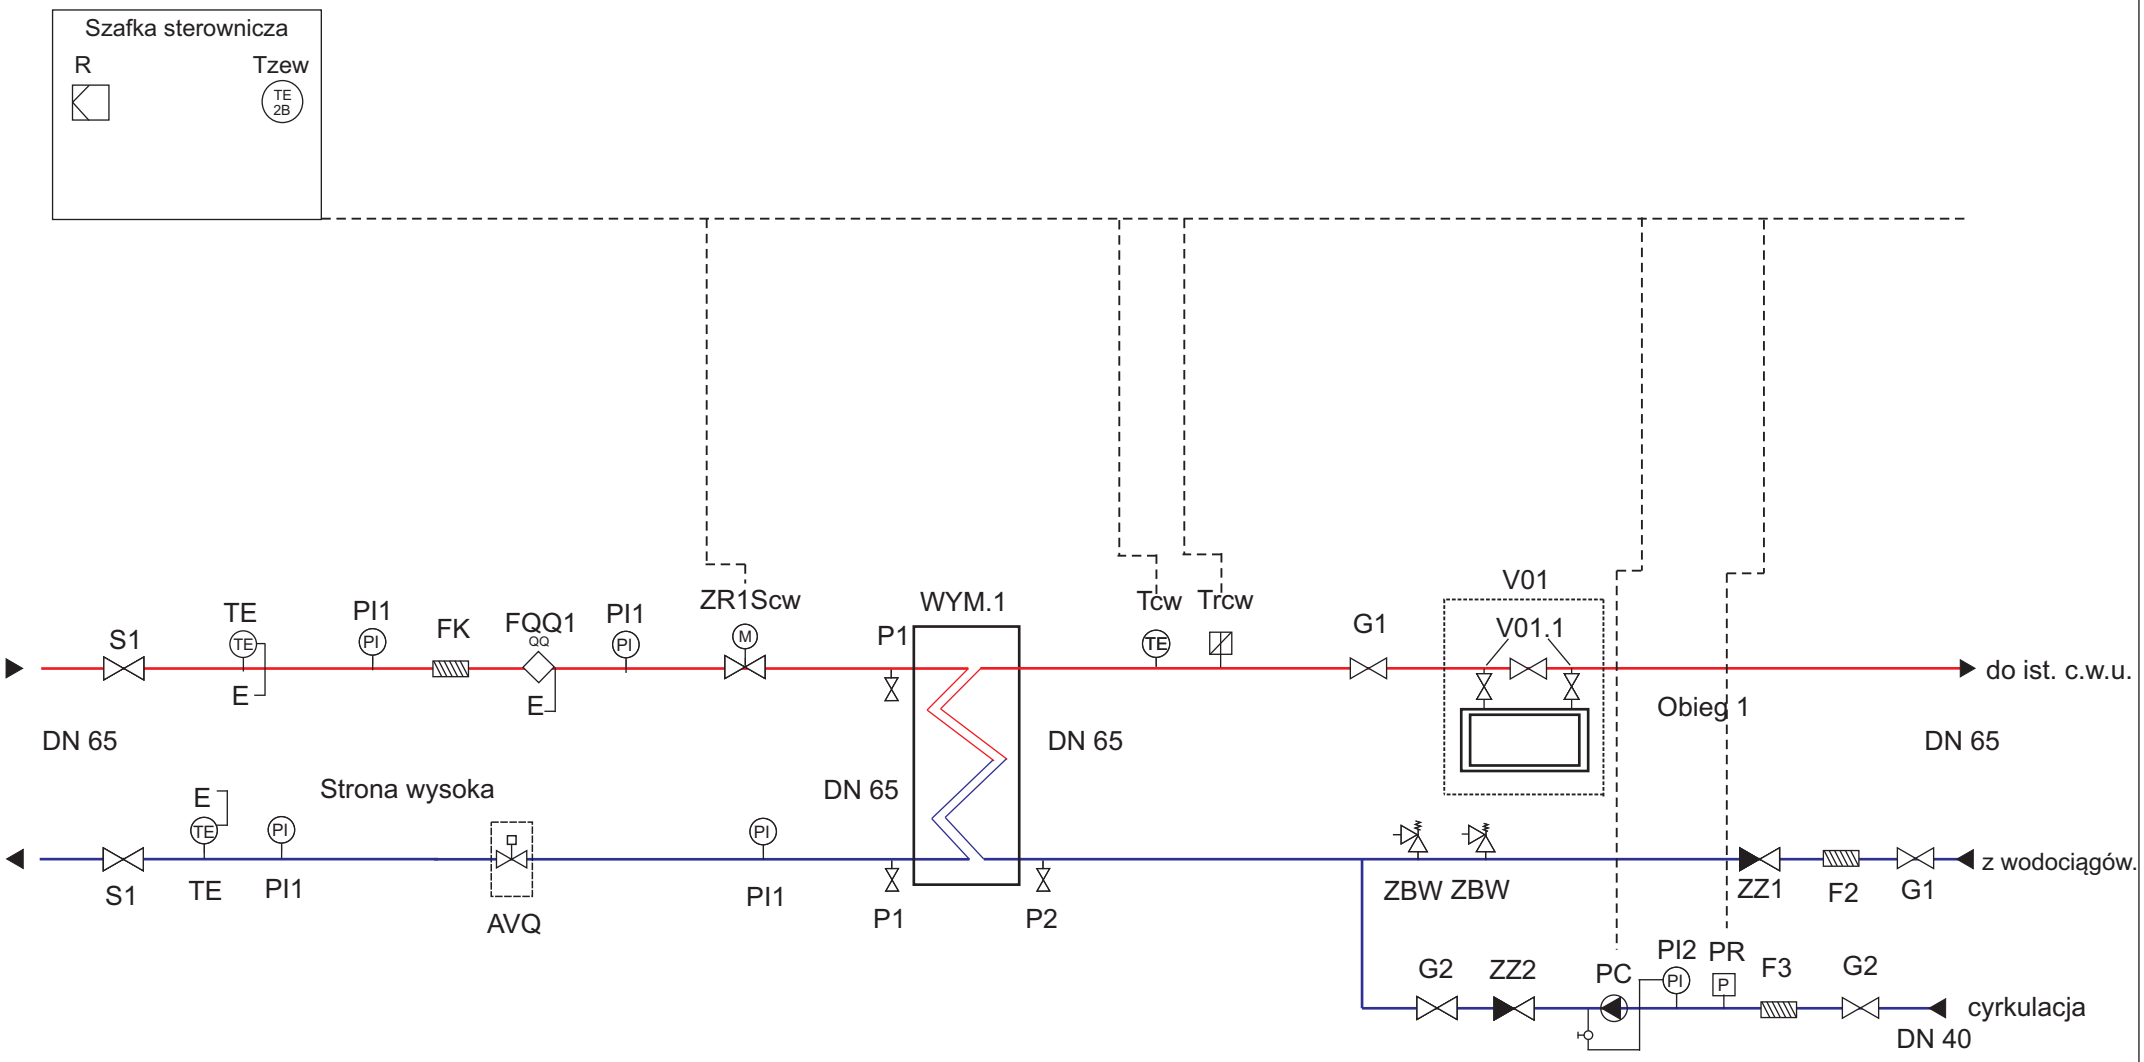

Projekt Budowlany węzła cieplnego c.w.u. w budynku przy ul. Niepodległości 30 w Częstochowie			
Inwestor: Adres:	Miejskie Przedsiębiorstwo Komunikacyjne Sp. z o.o. w Częstochowie		
Tytuł rysunku:	SCHEMAT TECHNOLOGICZNY WĘZŁA	Skala:	%
Faza:	Projekt budowlany węzła.	Data: Podpis:	06.2014
Projektant: Uprawnienia:	mgr inż. Adam Bocheński SLK/OKK/7131/0500/04		Nr rysunku: 2